



平面布置图

SCALE 1:120

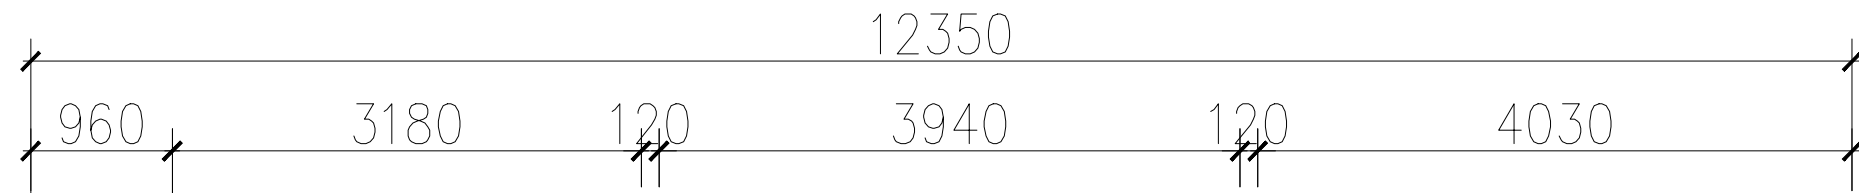

石膏板吊顶油白色乳胶漆

2.900

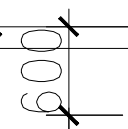

3.200 出风口

3.100 透光软膜光棚

石膏板吊顶油白色乳胶漆

3.100

3.100 透光软膜光棚



暗藏灯带



石膏板吊顶油红色乳胶漆

3.020

3.200 出风口

石膏板吊顶油白色乳胶漆

3.100

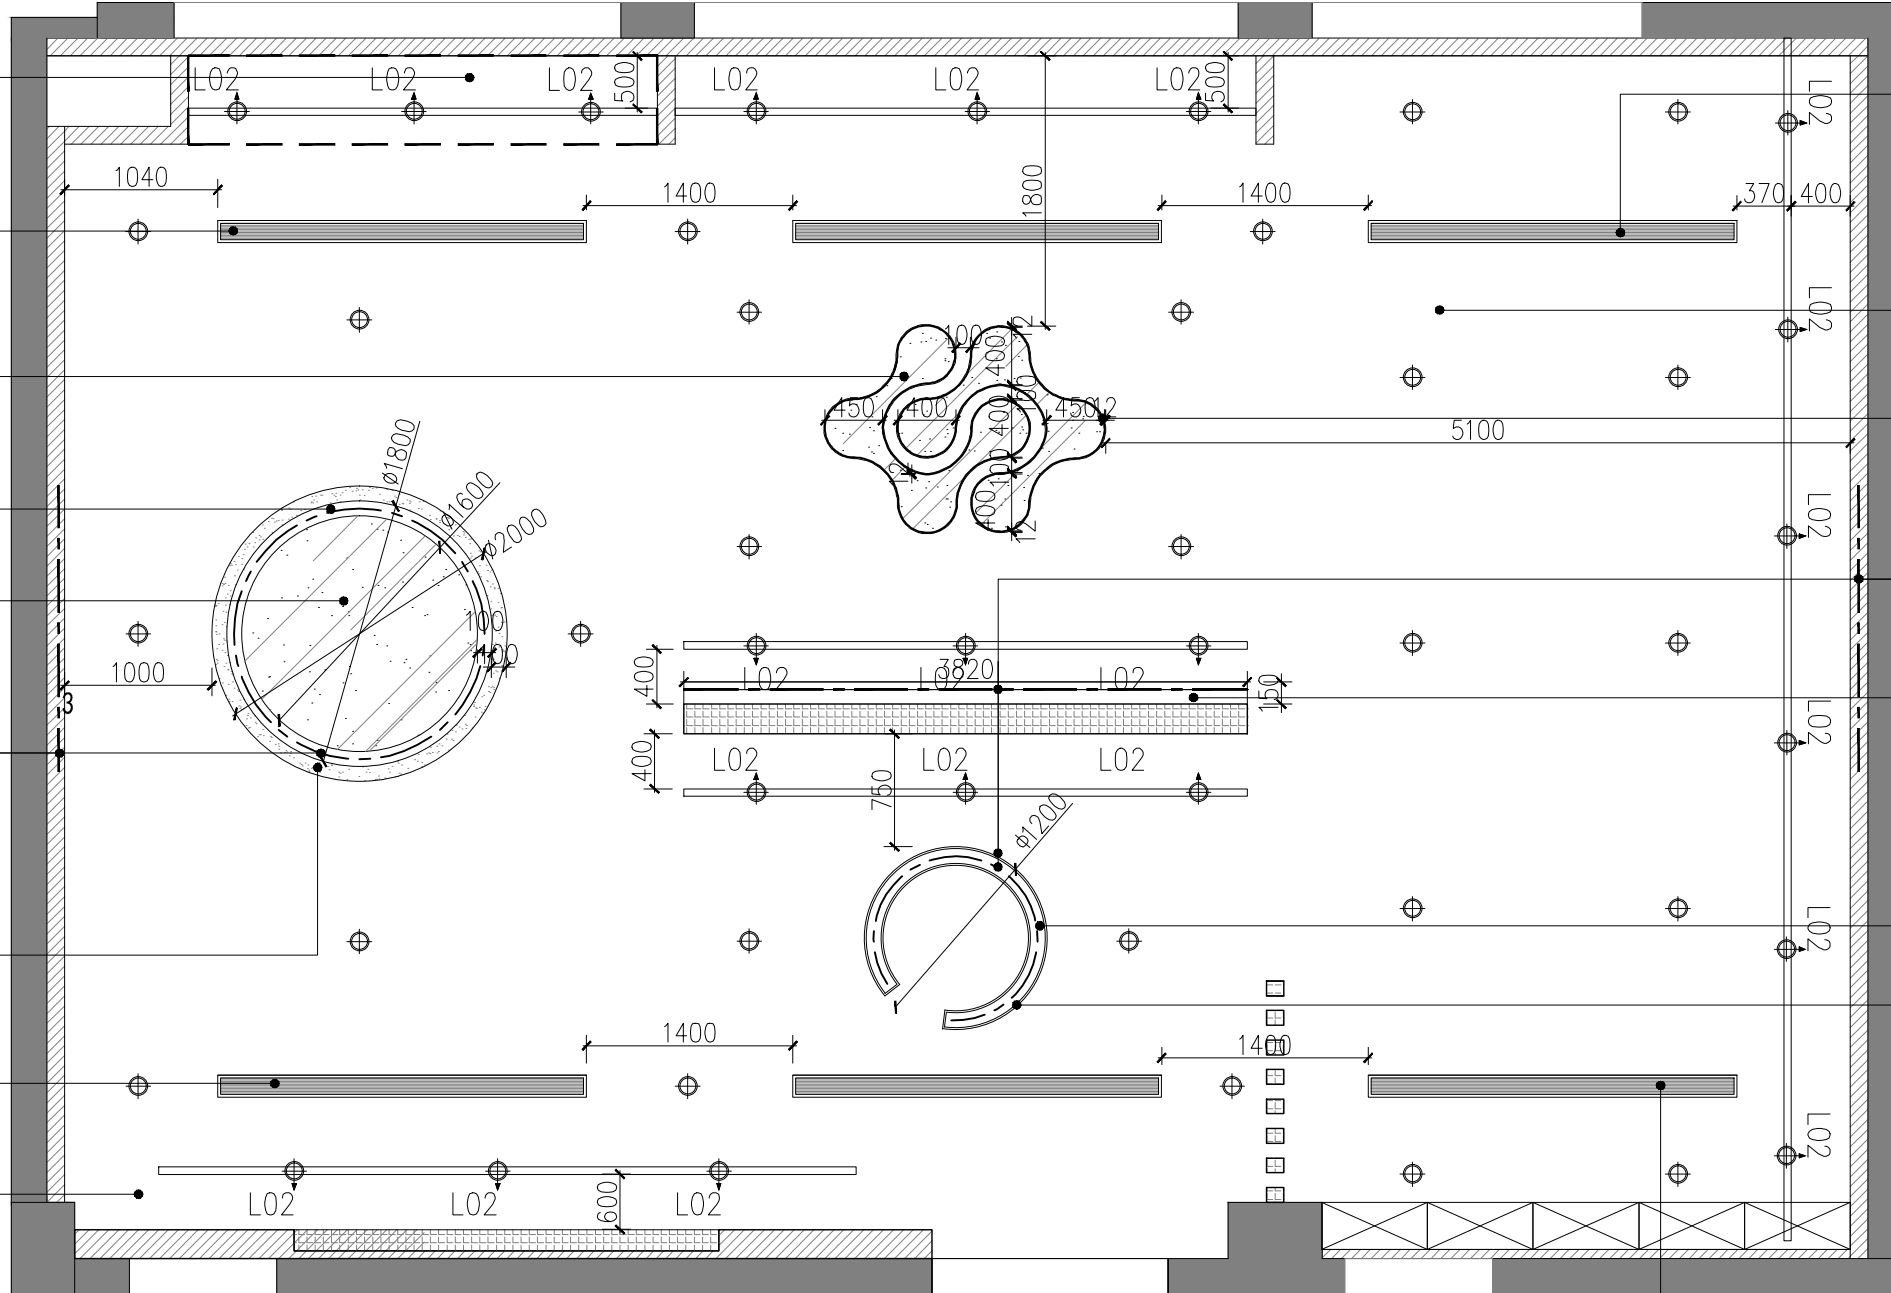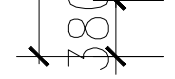

3.200 回风口

3.100 石膏板吊顶油白色乳胶漆

哑光黑色不锈钢


暗藏灯带

3.200 石膏板吊顶油白色乳胶漆

3.100 透光软膜光棚

哑光黑色不锈钢

3.200 回风口

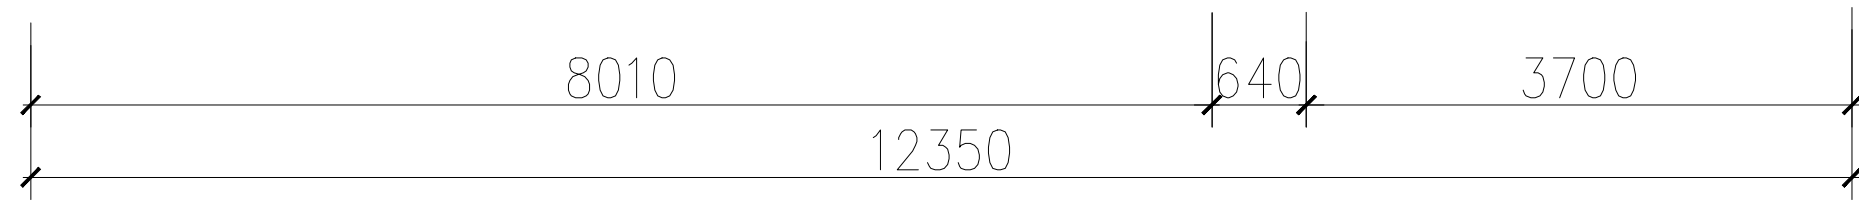


LEGEND:

图标	描述
	出风口/回风口
	LED筒灯 4000k
	LED线型射灯 3000k
	LED灯带

天花布置图

SCALE 1:120

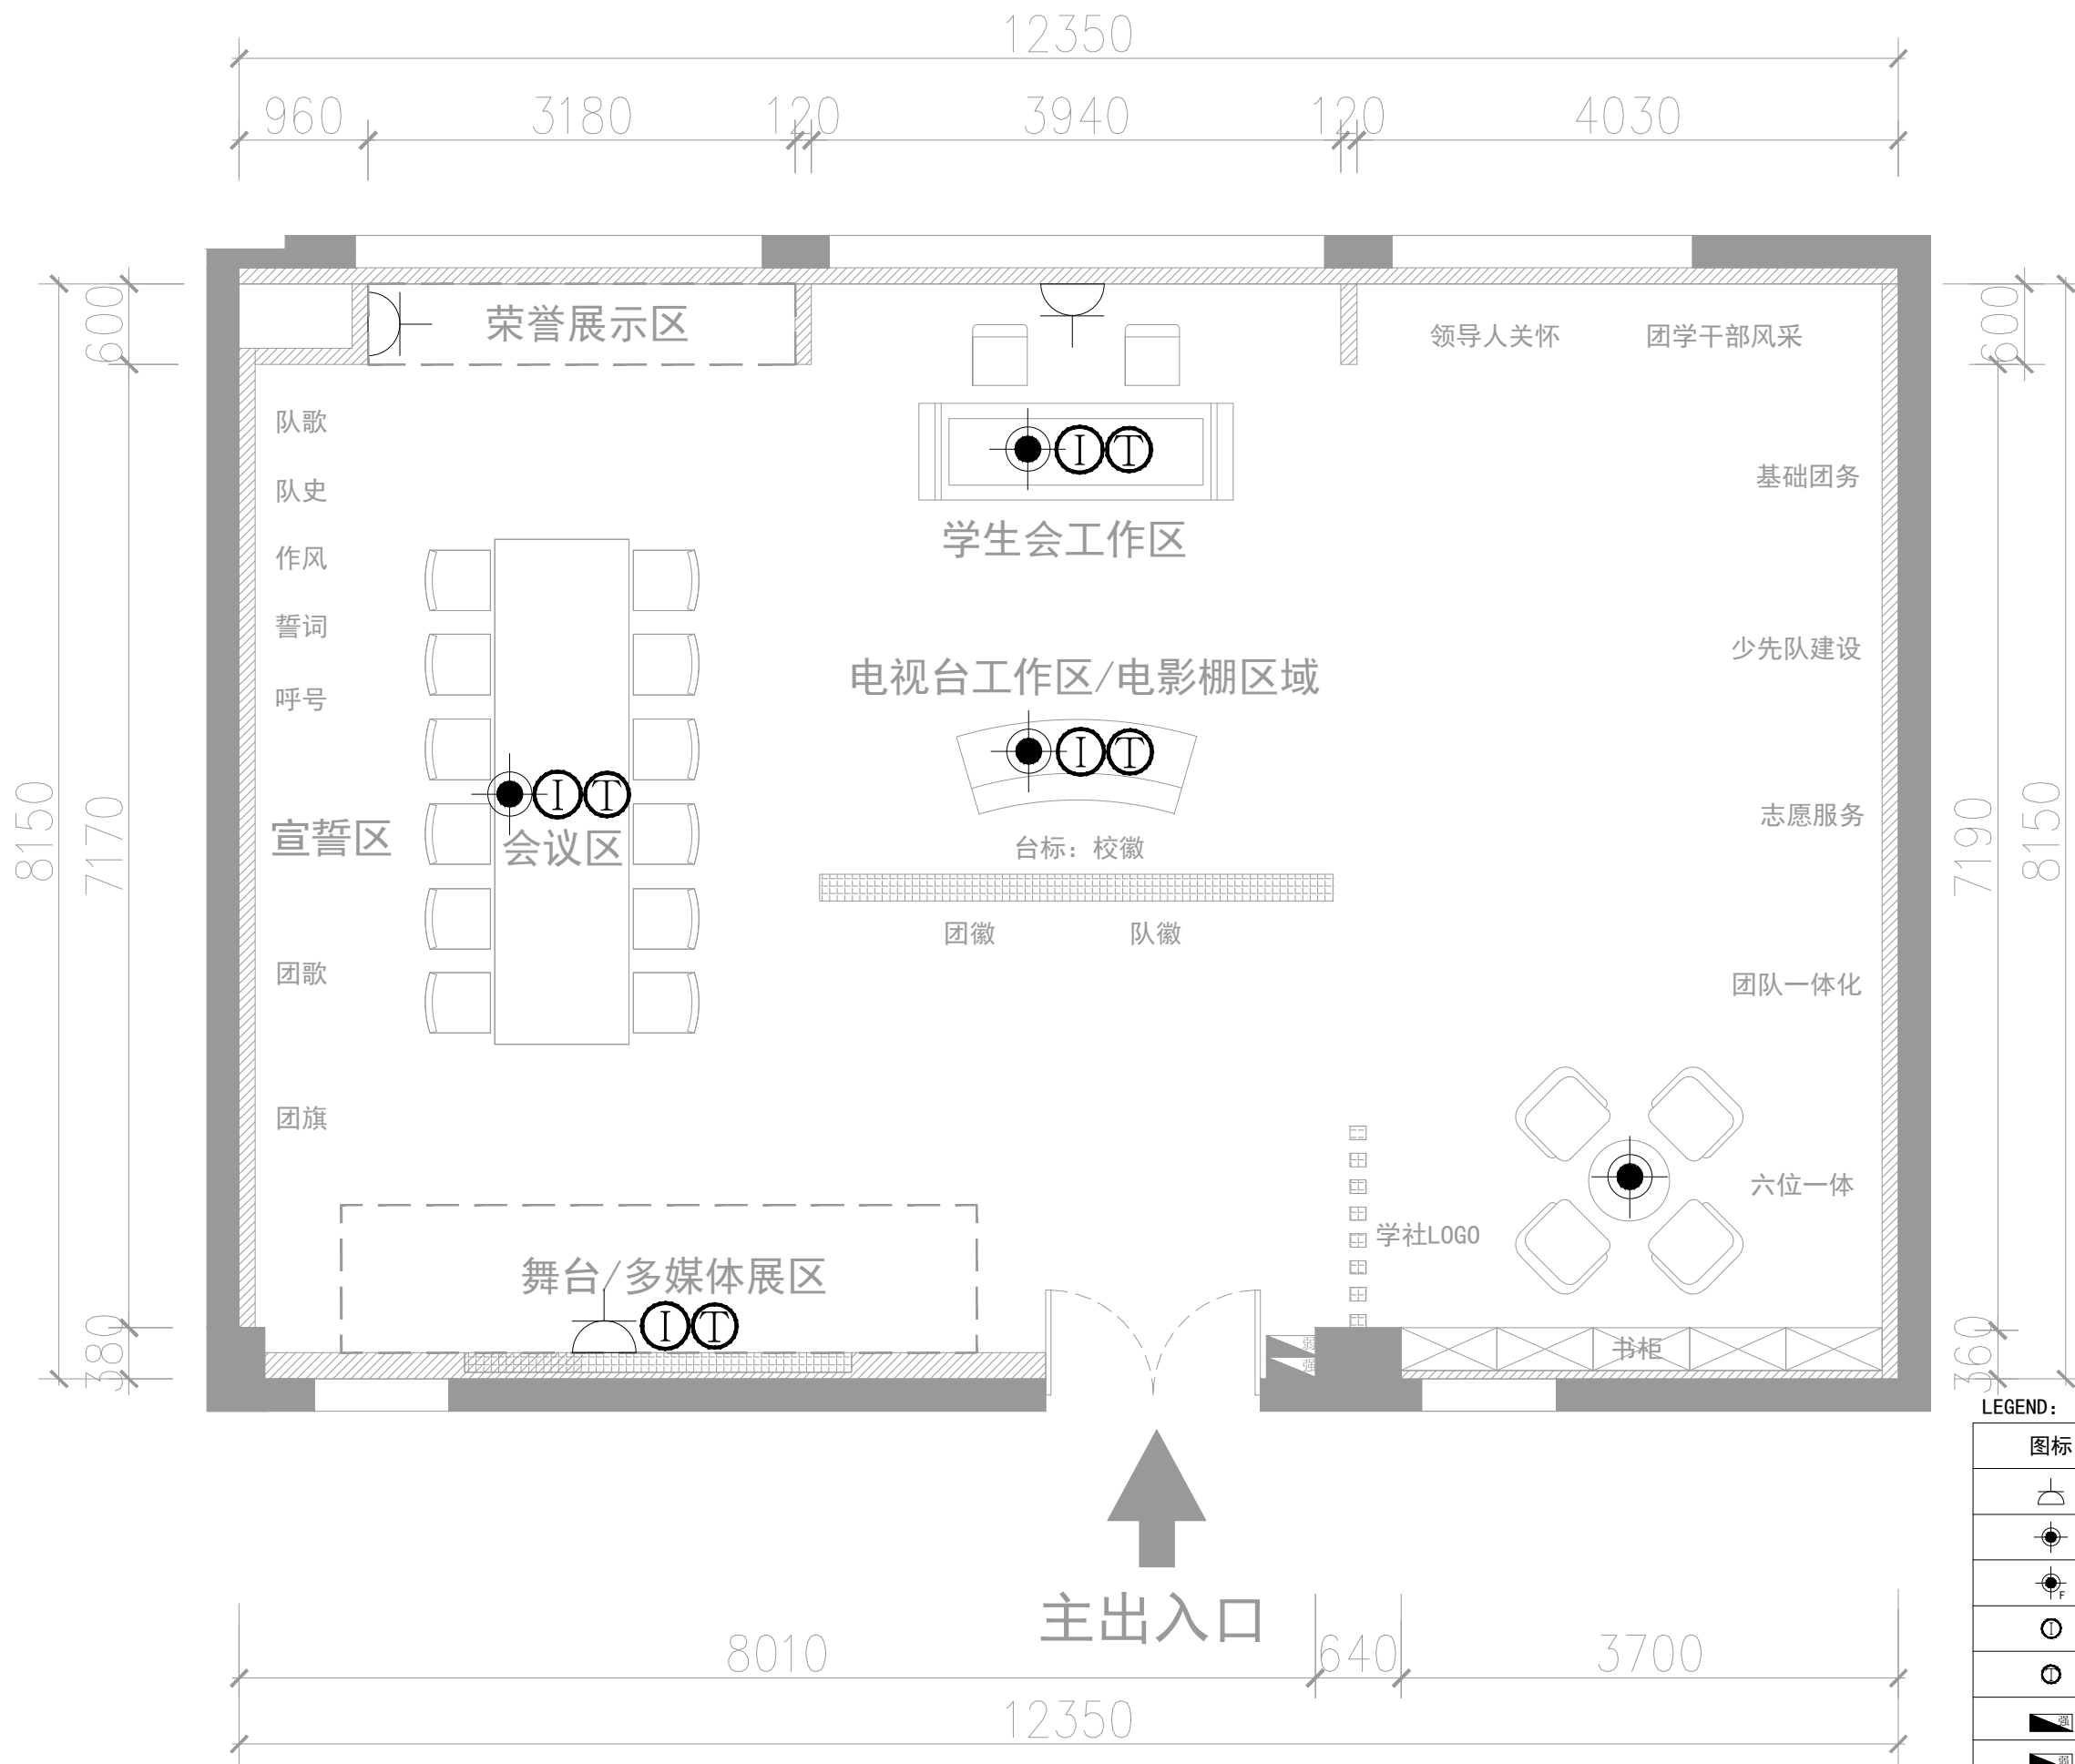


LEGEND:

图标	描述
	普通插座
	地插座
	防水地插座
	网线
	电话线
	强电箱
	弱电箱

插座布置图

SCALE 1:120

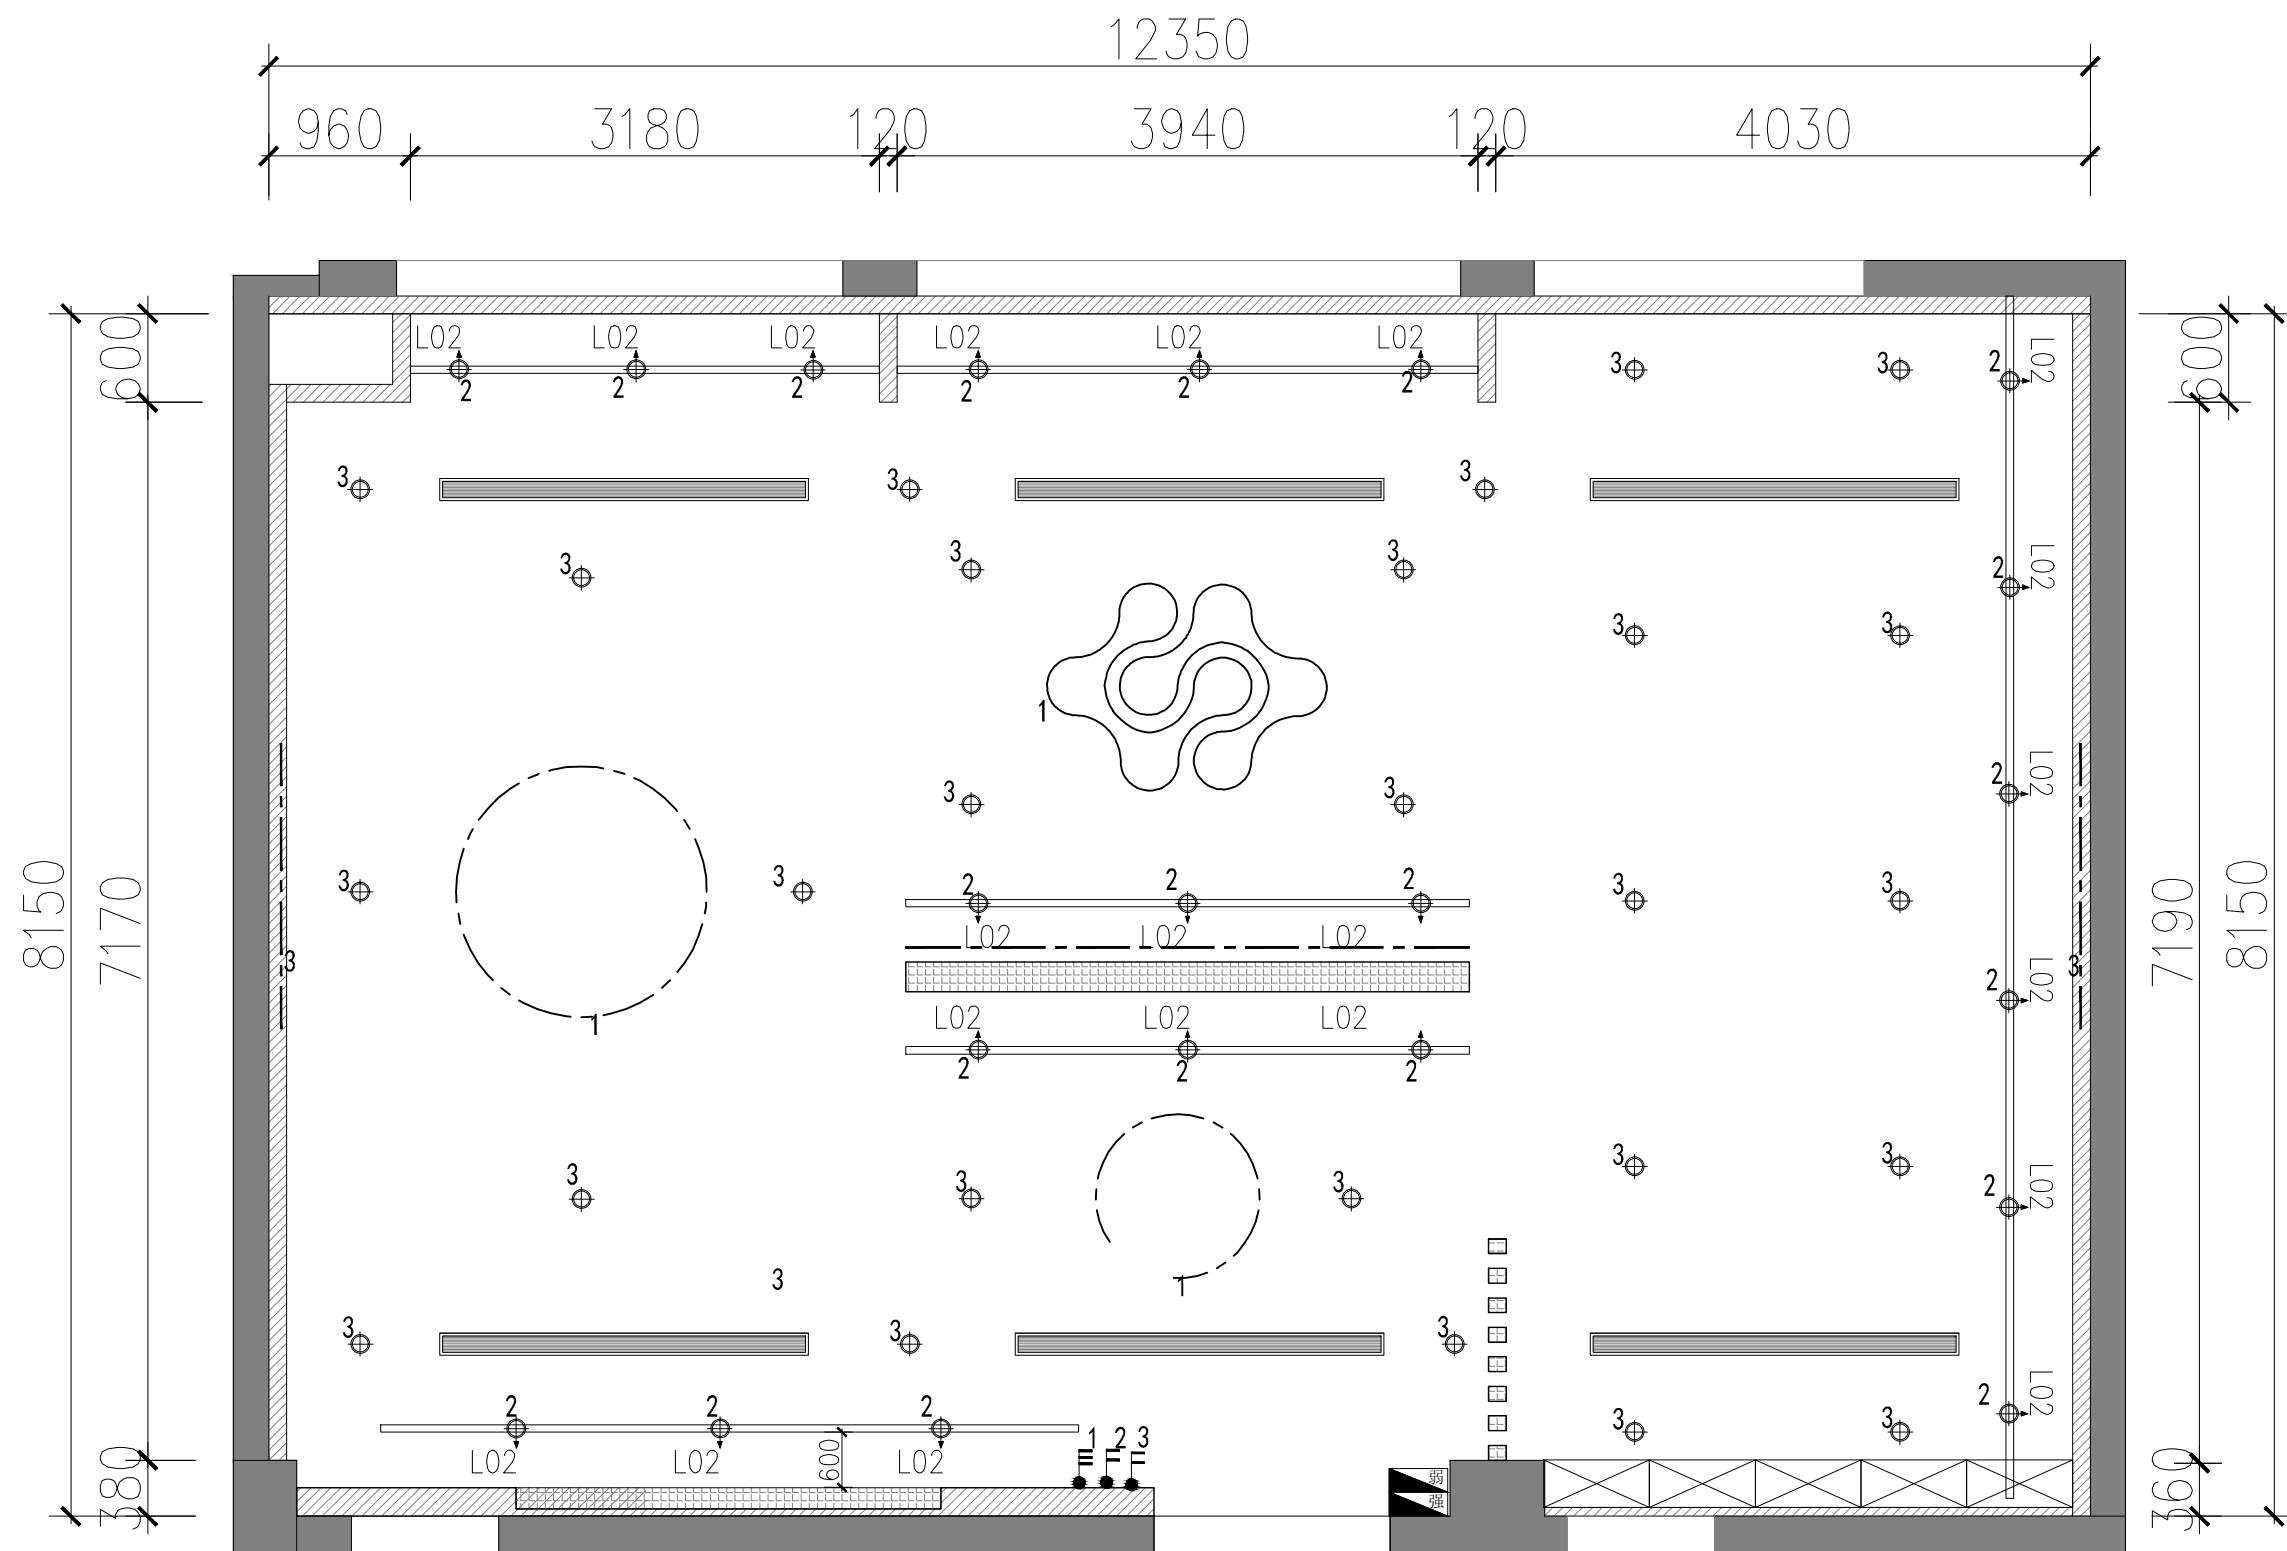

LEGEND:

图标	描述
	双联单控
	三联单控
	强电箱
	弱电箱

开关布置图

SCALE 1:120